
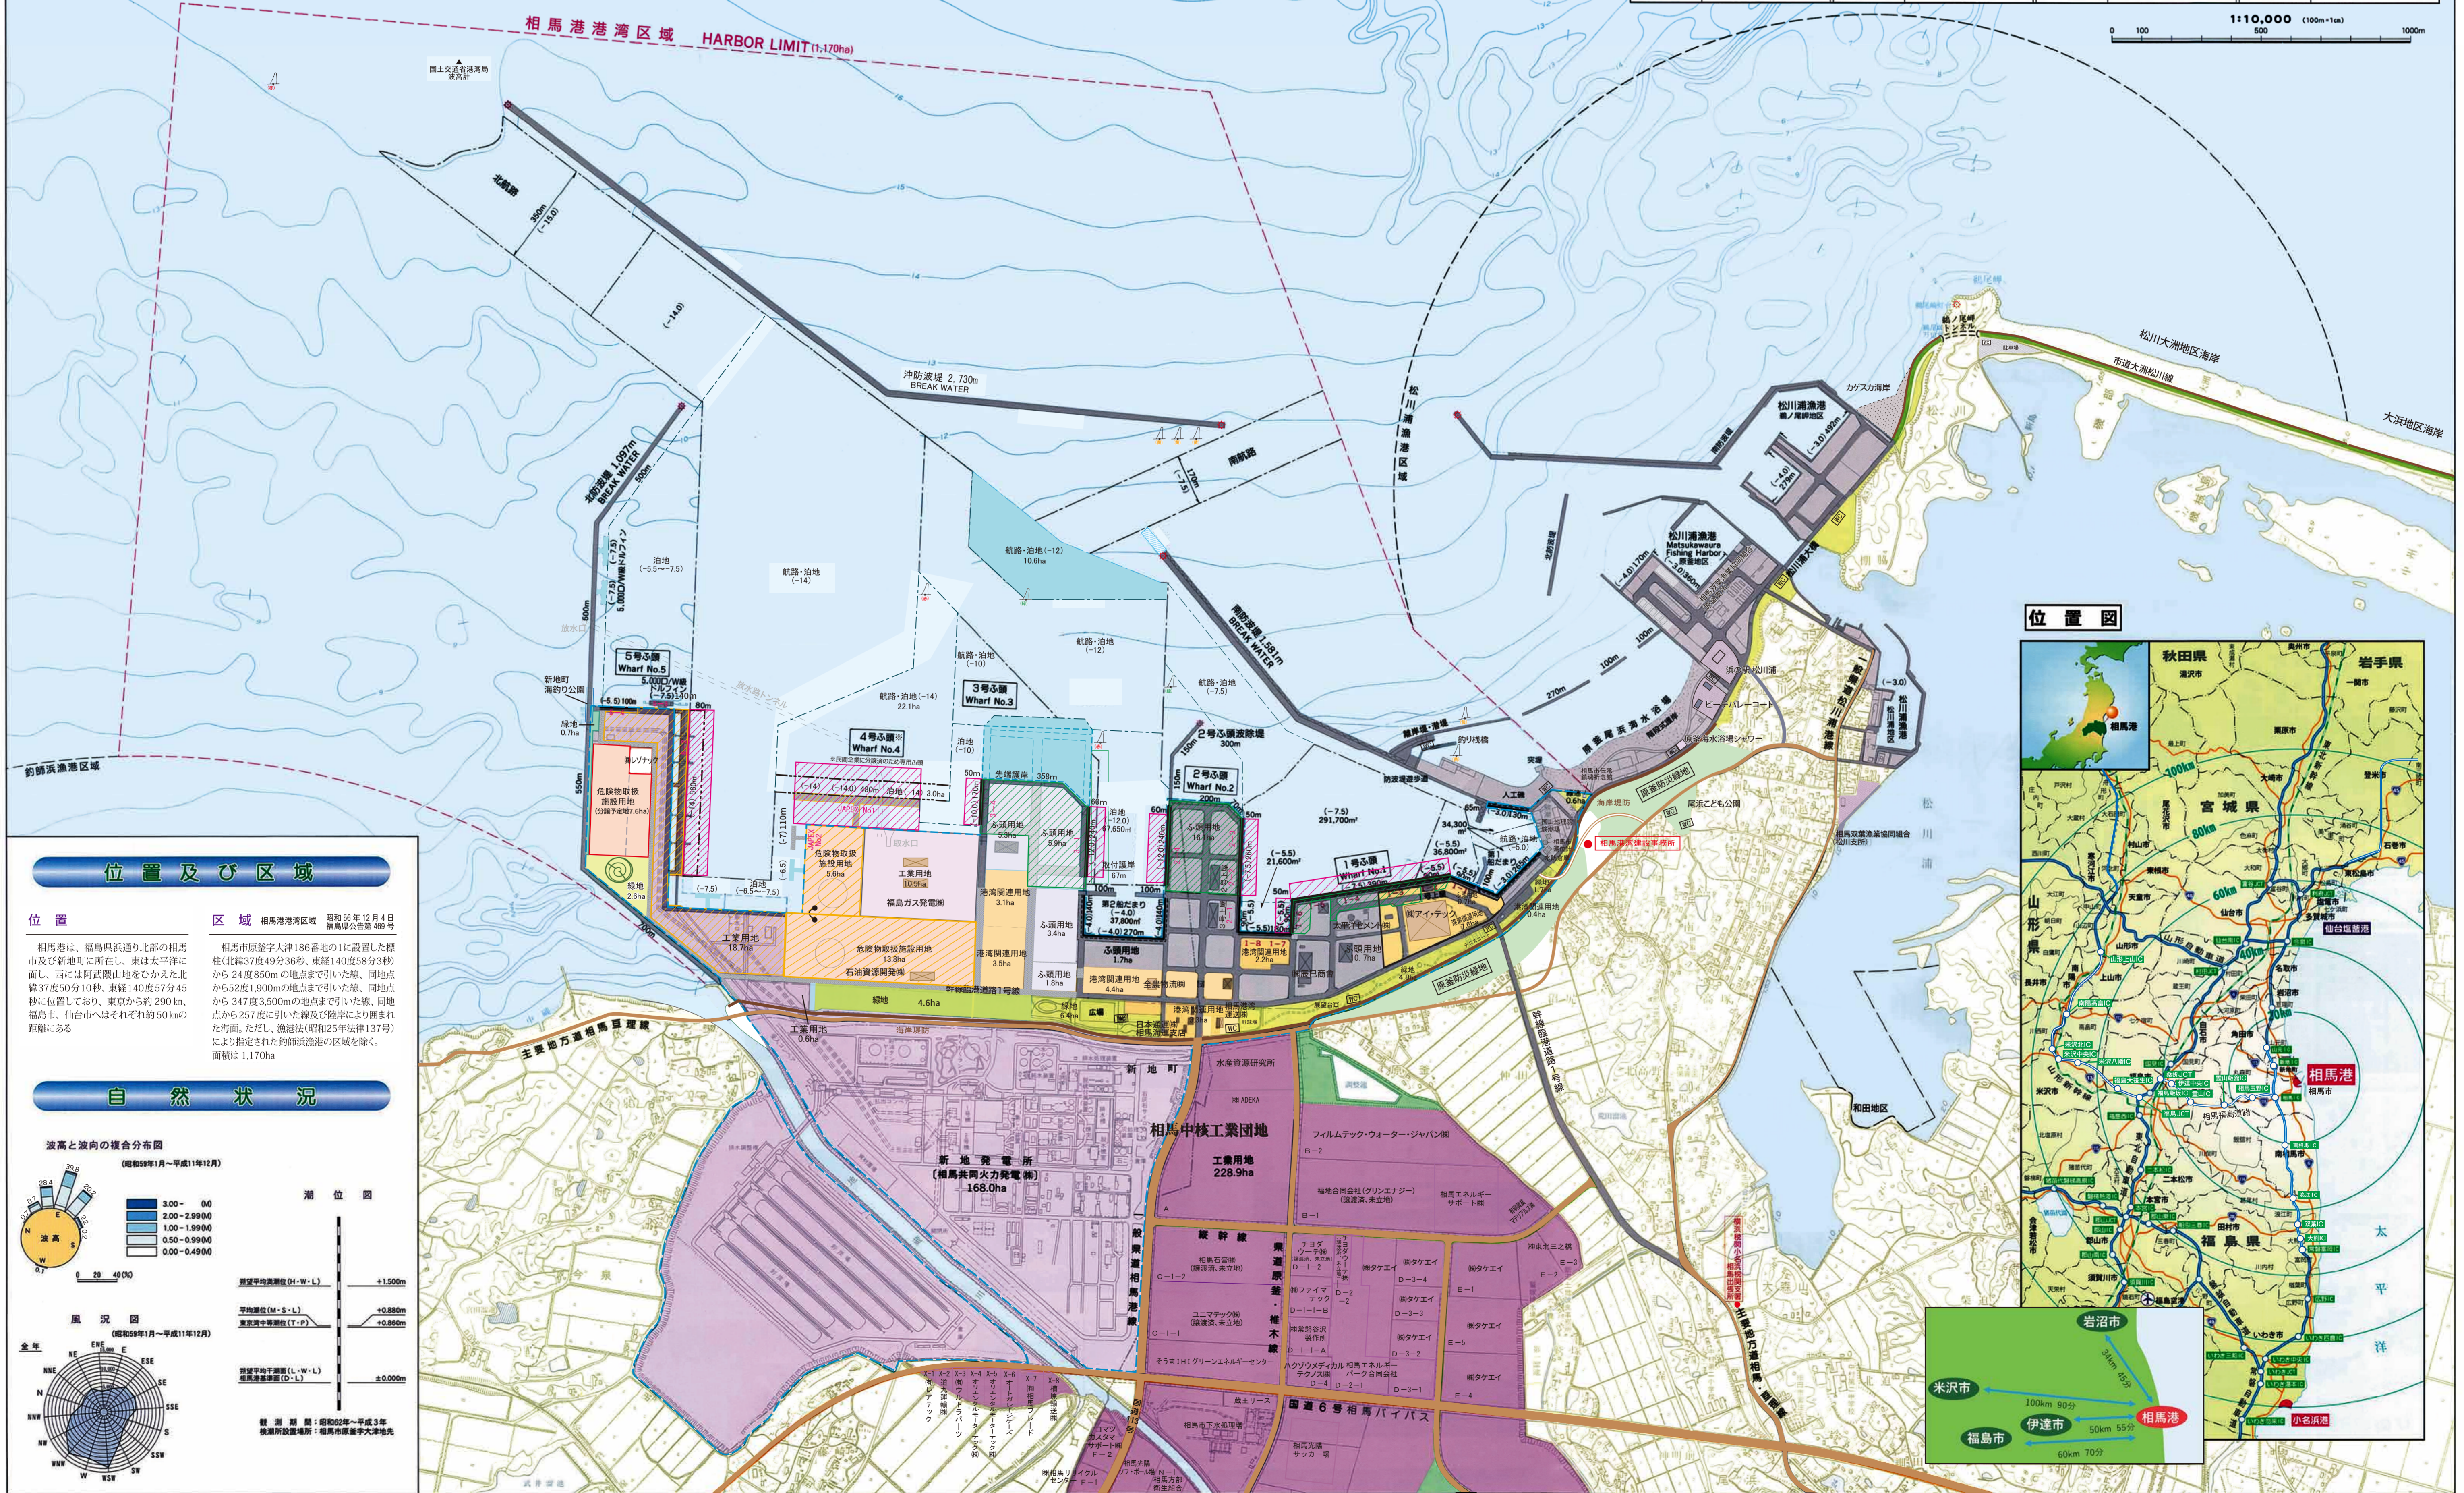


相馬港平面図 PORT OF SOMA

凡 例		灯 浮 標	灯 台
	既存施設		港湾区域
	制限区域(公共埠頭)		臨港地区
	制限区域(水域)		泊地水深界
	制限区域(専用埠頭)		市町村境界
	港湾関連用地		専用碼頭前泊地
	計 画		公共岸壁
	緑地(既存)		物 揚 場
	緑地(計画)		海岸堤防
	中核工業団地		上屋・倉庫
	実 施 中		危険物取扱施設用地

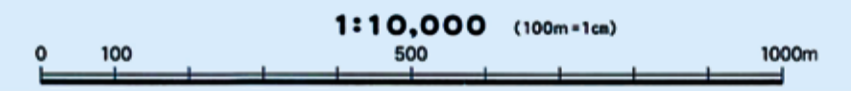


位置及び区域

位置
相馬港は、福島県浜通り北部の相馬市及び新地町に所在し、東は太平洋に面し、西には阿武隈山地をかえした北緯37度50分10秒、東経140度57分45秒に位置しており、東京から約290km、福島市、仙台市へはそれぞれ約50kmの距離にある。

区域 相馬港港湾区域 昭和59年12月4日 福島県告示第469号
相馬市原釜字大津186番地の1に設置した標柱(北緯37度49分36秒、東経140度58分3秒)から24度850mの地点まで引いた線、同地点から52度1,900mの地点まで引いた線、同地点から347度3,500mの地点まで引いた線、同地点から257度引いた線及び陸岸により囲まれた海面。ただし、漁港法(昭和25年法律137号)により指定された釣師浜漁港の区域を除く。面積は1,170ha

自然状況

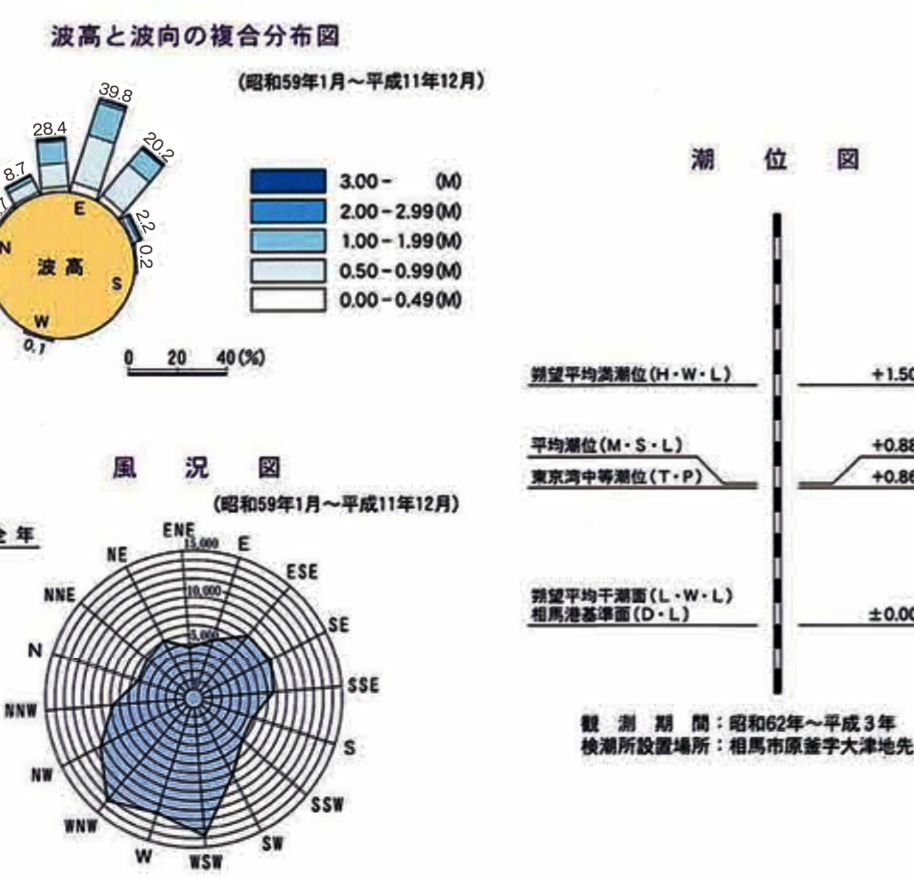

位置図

